


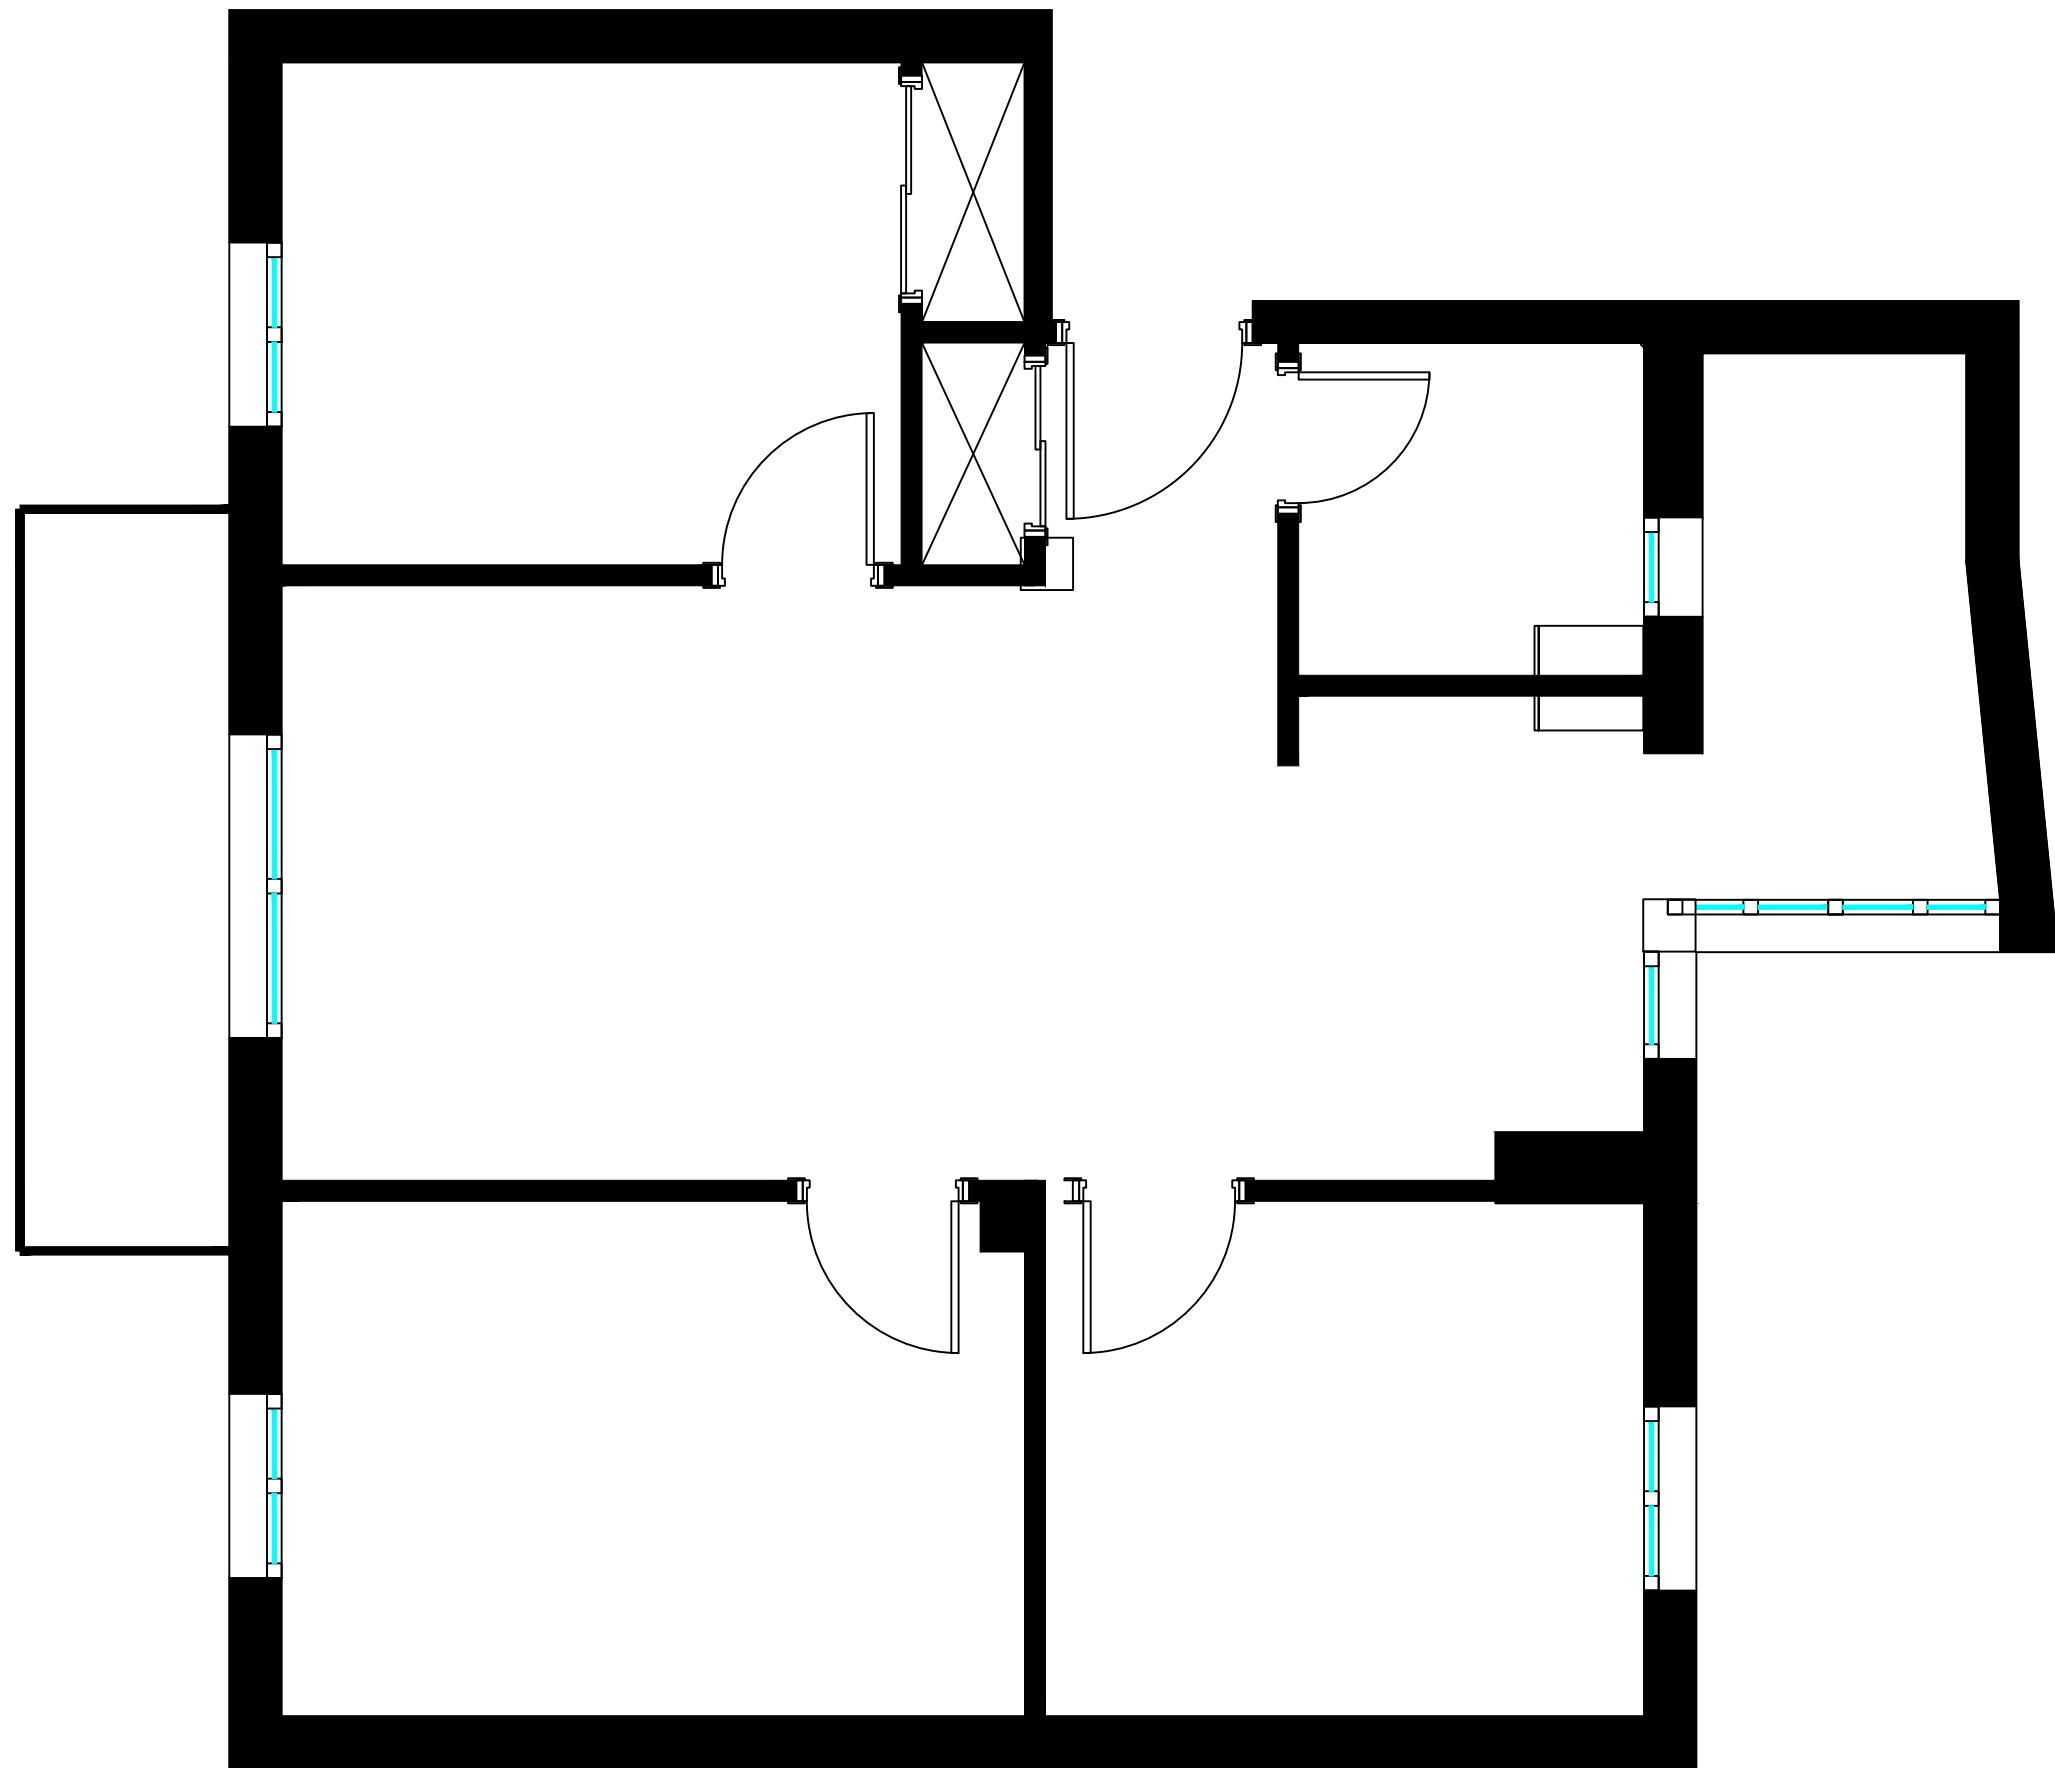

PROYECTO REMODELACION VIVIENDA

C/ Arlanza 3


ESTADO INICIAL

R 1.0

sin escala



Studio MVñ
DISEÑO y DECORACIÓN
PROJECT MANAGEMENT
34 616 211 036
reformas.mv.valdemoro@gmail.com

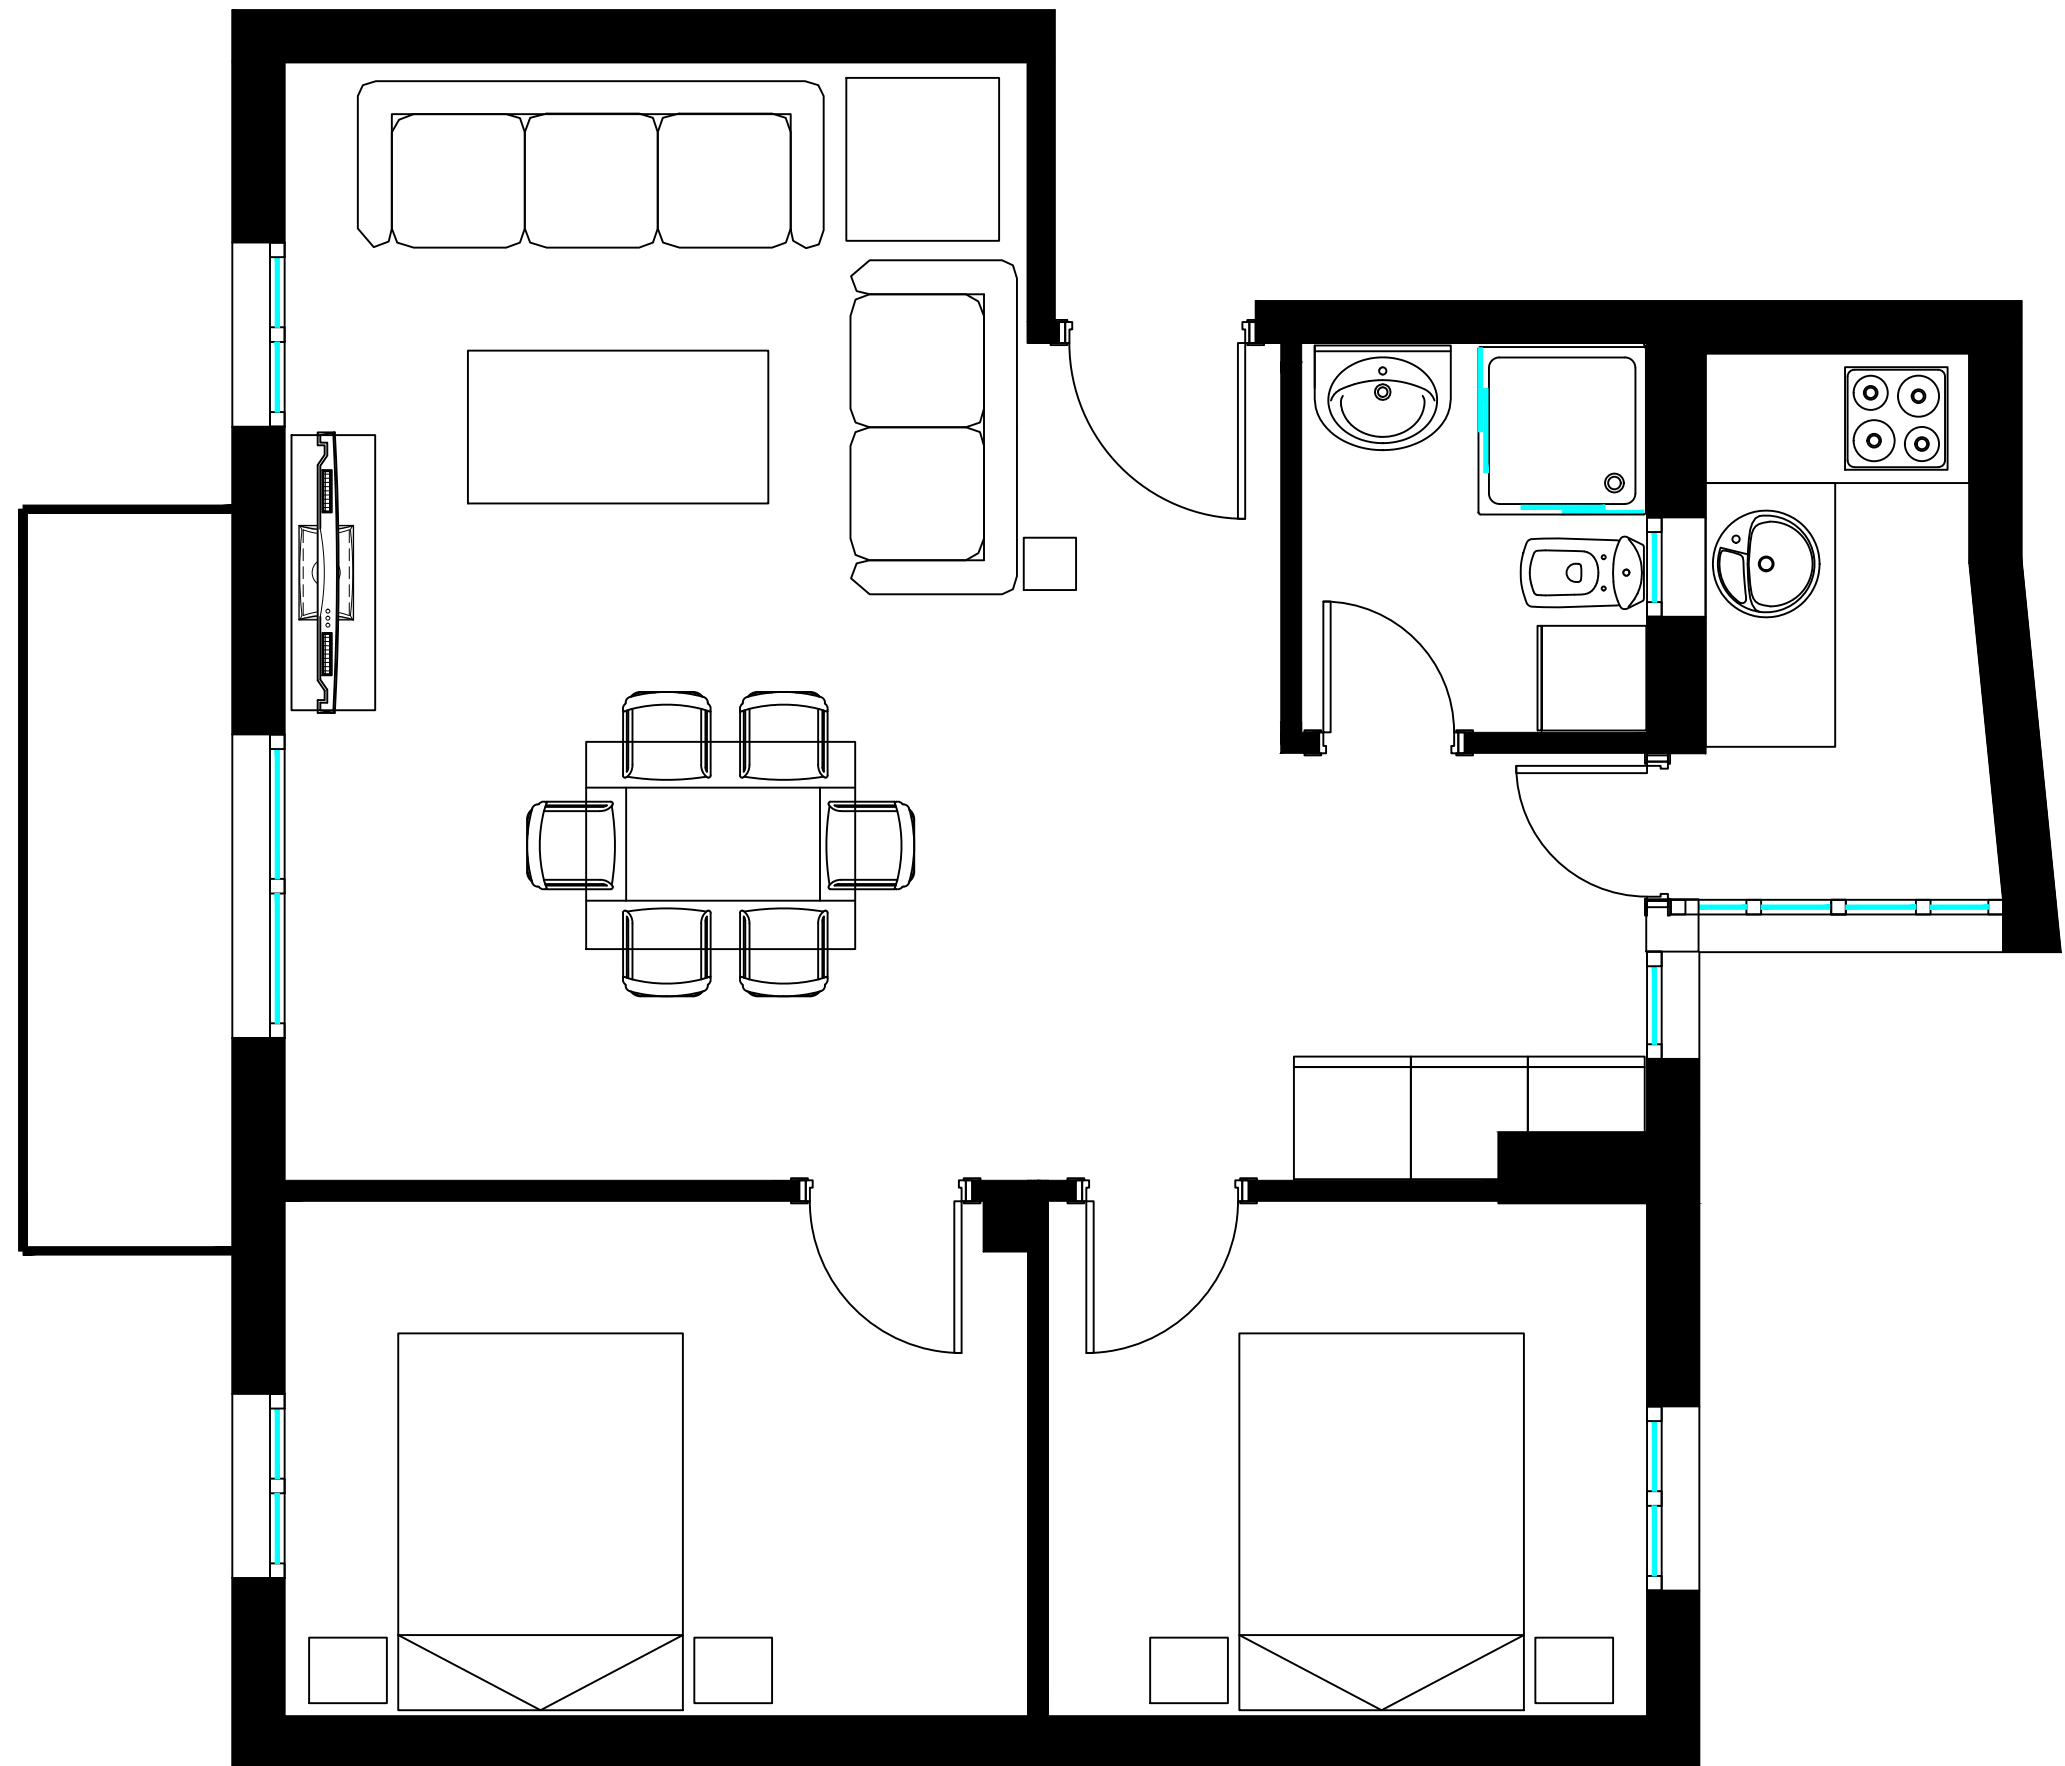

PROYECTO REMODELACION VIVIENDA

C/ Arlanza 3

DISTRIBUCION

R 1.1

sin escala



Studio MVñ
DISEÑO y DECORACIÓN
PROJECT MANAGEMENT
34 616 211 036
reformas.mv.valdemoro@gmail.com